

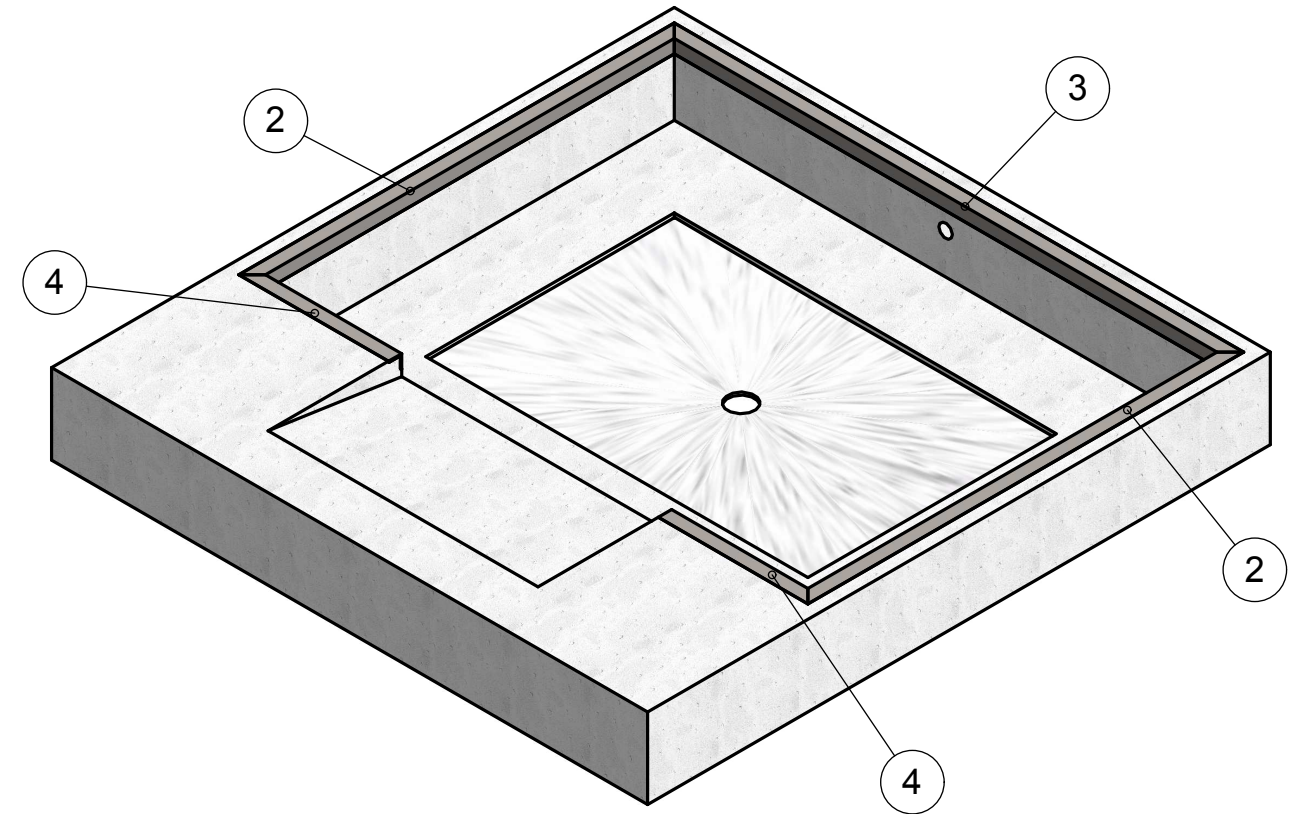
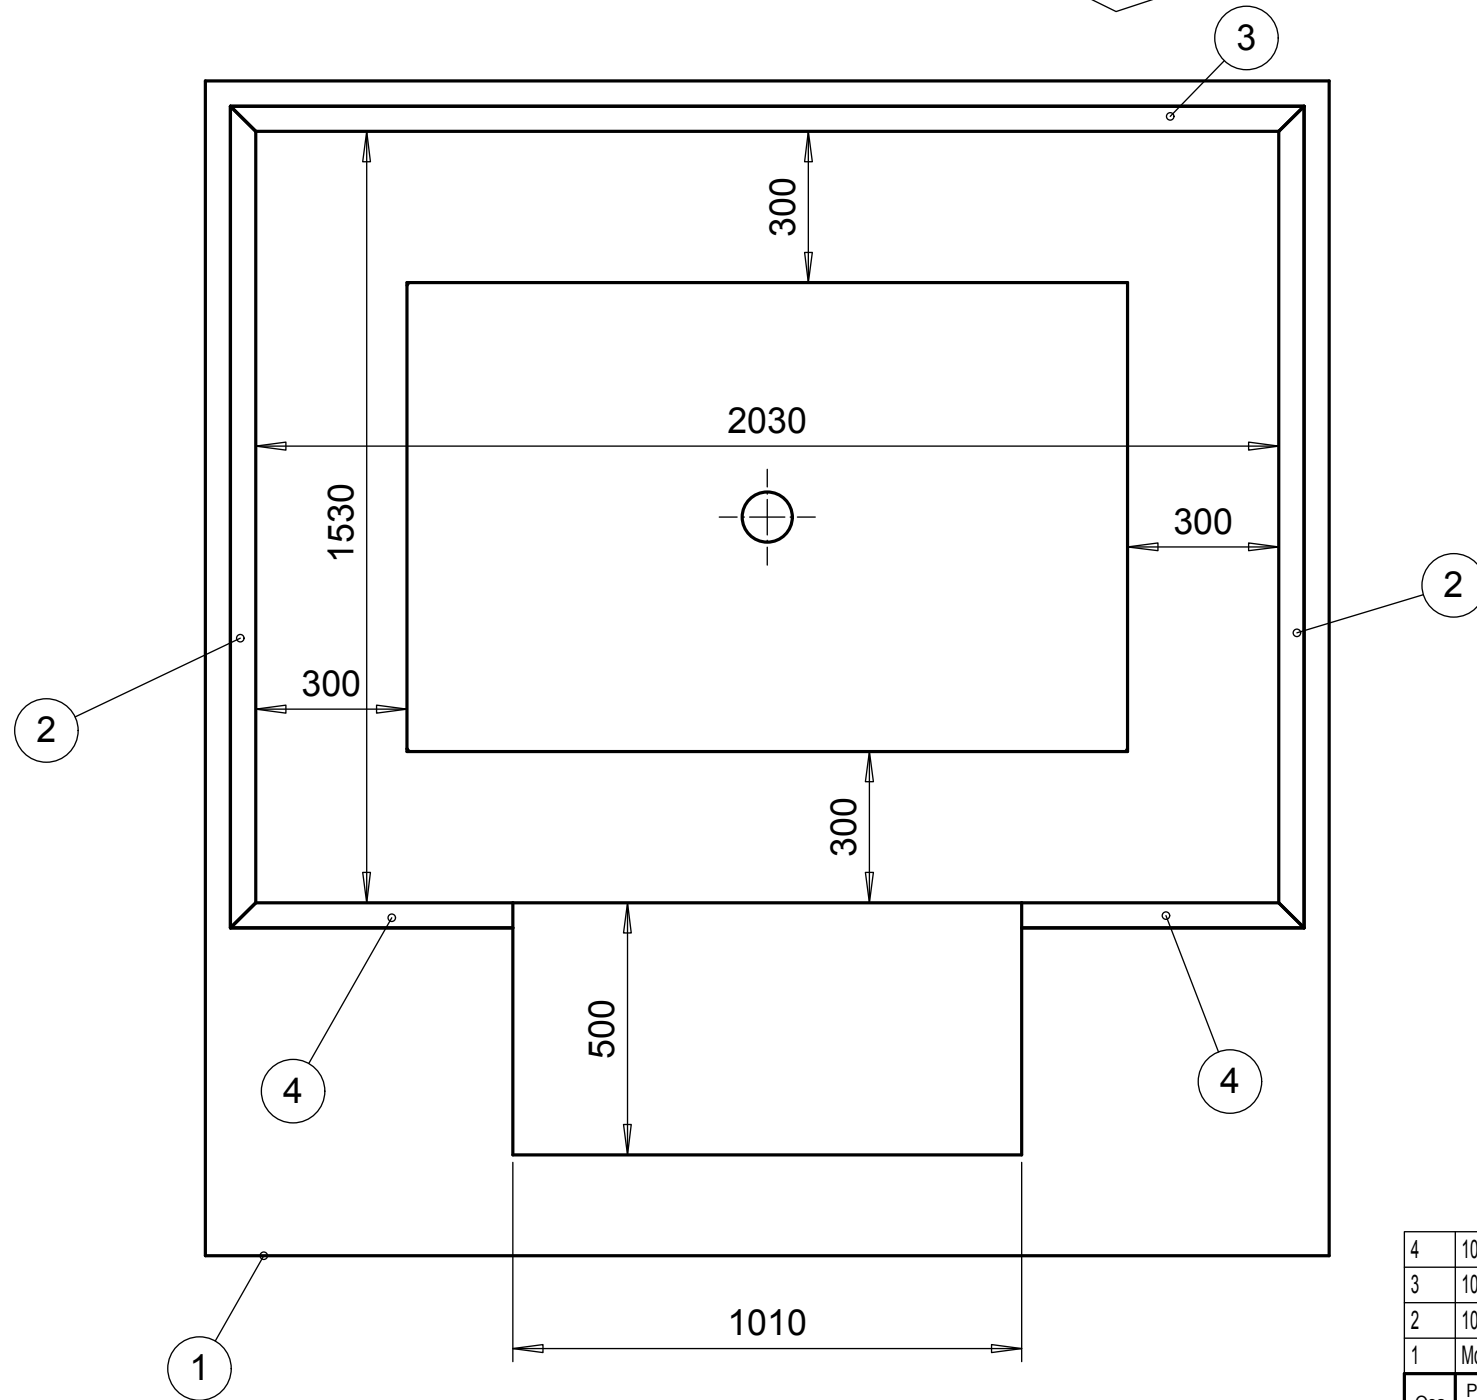
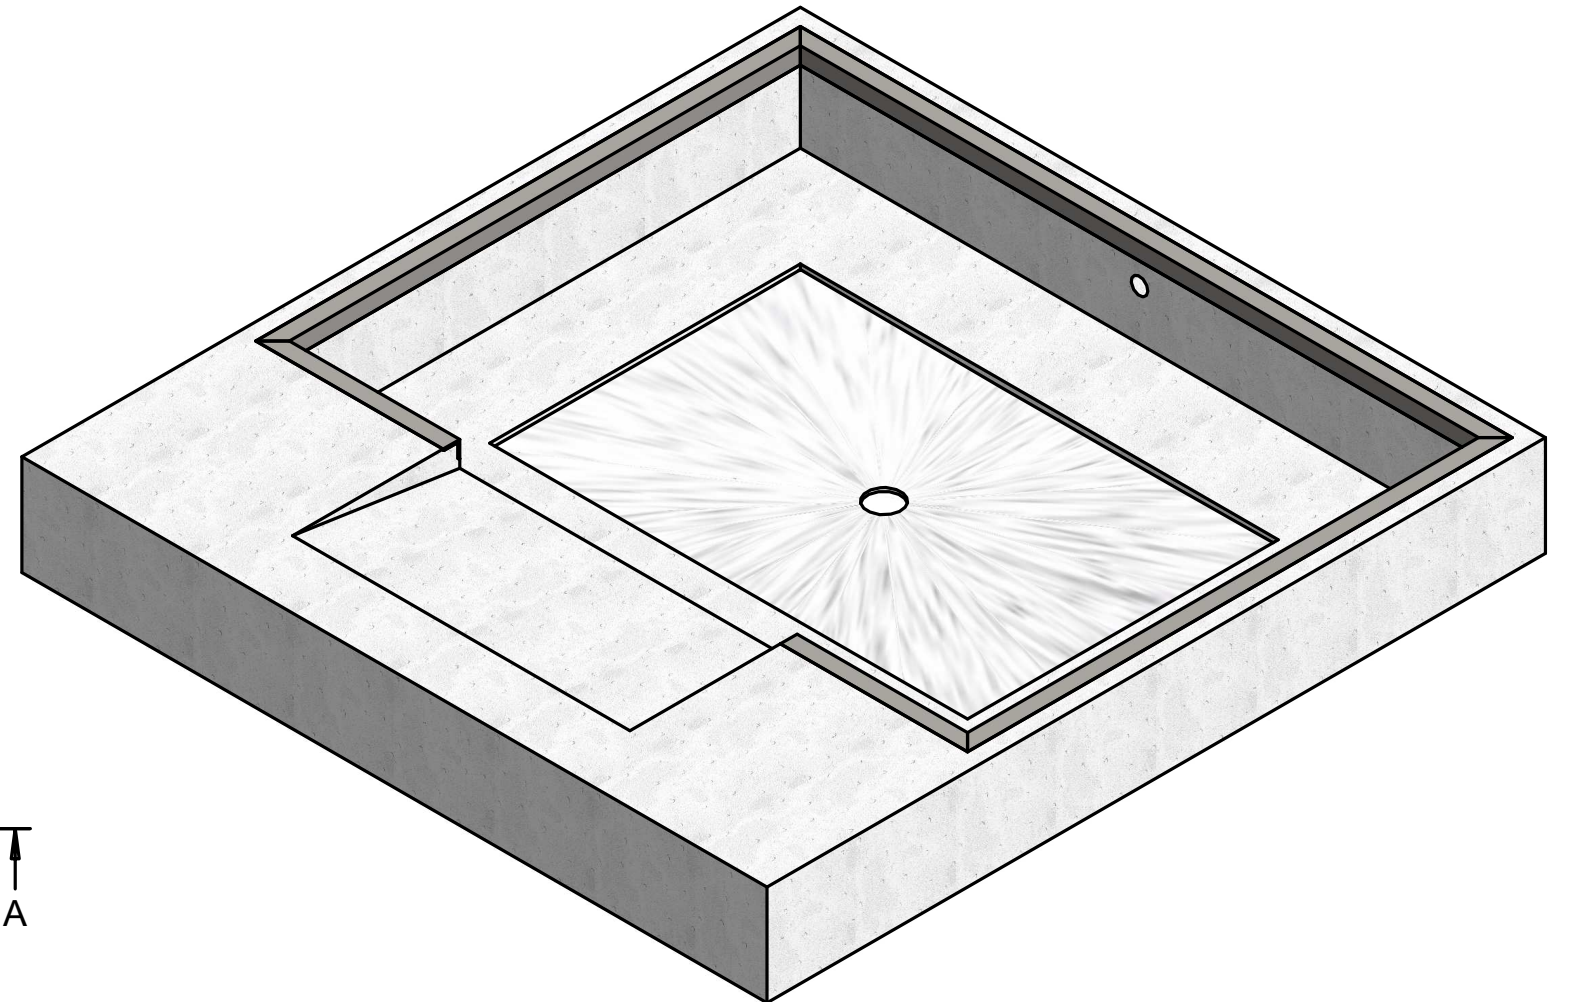


Syöttökaapeli 5G1,5 mm² tuodaan ohjauskeskukselle. Etusulake 3x10A hidas. Ohjauskeskukselta on oltava näköyhteys Nostopöydälle. Asennusputki JM 50 tuodaan ohjauskeskuksen alle lattiatasoon oviaukon keskeltä piirustuksen osoittamalla tavalla. Perustus ei kuulu Mesvac toimitukseen.

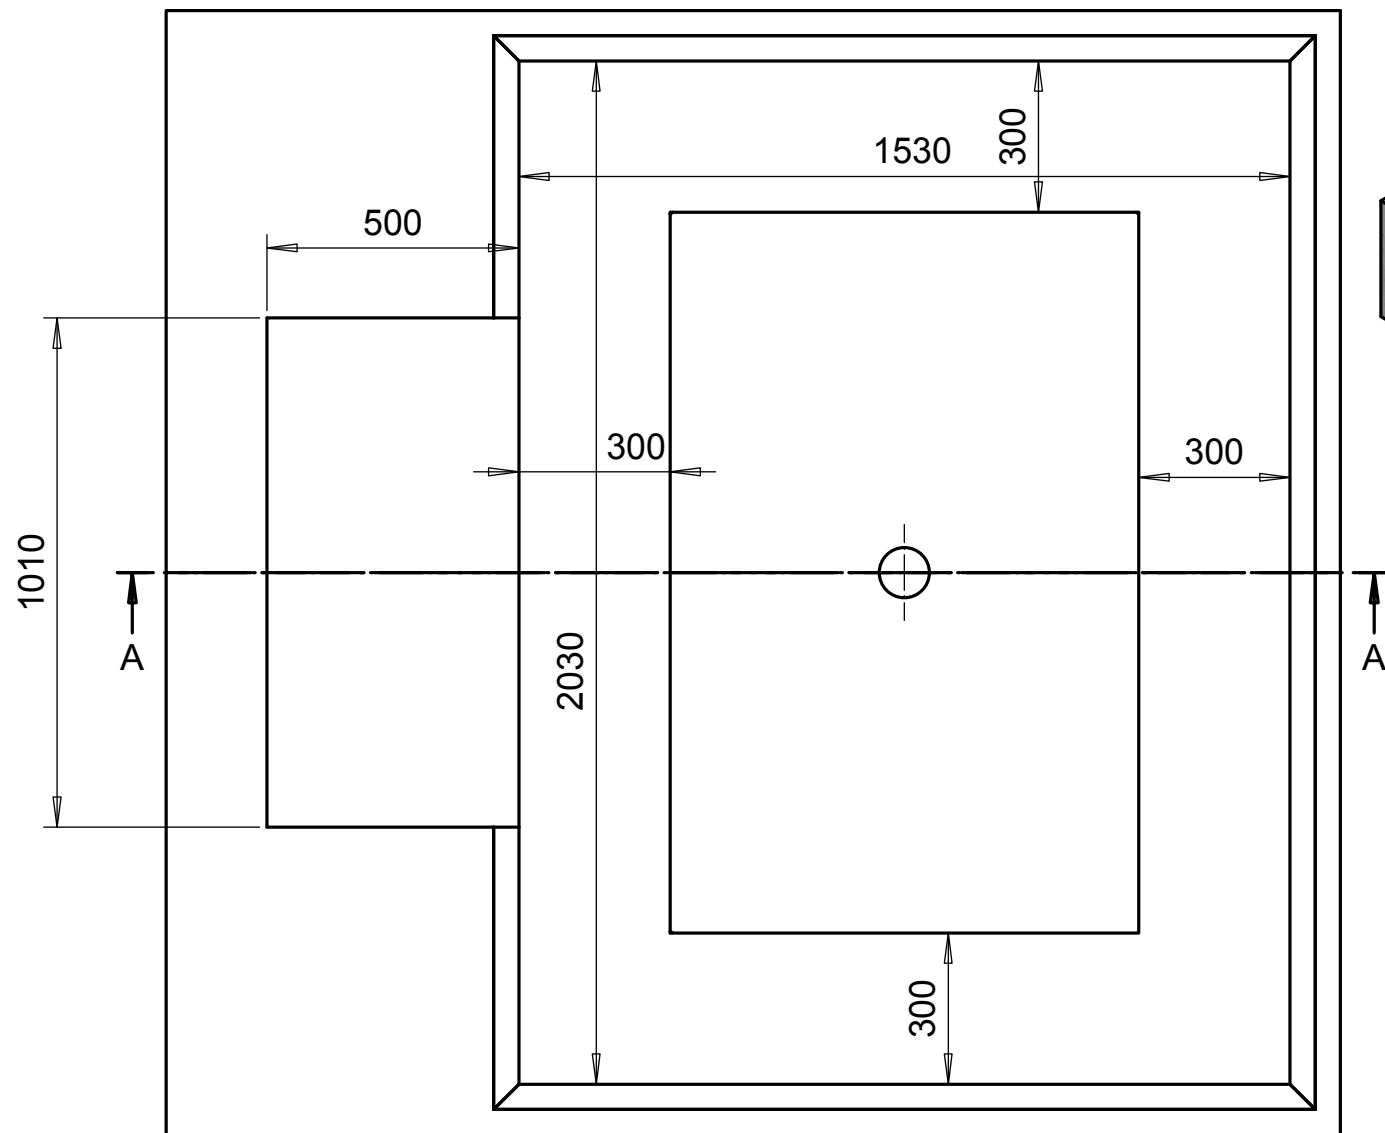

4	10056-1-L1-050x050x05	Tasakylkinen L-Profiili, kuumavalssattu	EN10056-1	L1-050x050x05	560	S 235 JRG2	2
3	10056-1-L1-050x050x05	Tasakylkinen L-Profiili, kuumavalssattu	EN10056-1	L1-050x050x05	2130	S 235 JRG2	1
2	10056-1-L1-050x050x05	Tasakylkinen L-Profiili, kuumavalssattu	EN10056-1	L1-050x050x05	1630	S 235 JRG2	2
1	Monttu						1
Osa	Piirustusnumero Tavaratunnus	Osan tai kokoonpanoryhmän kuvaus	Standardi tai luettelo	Muoto, malli Lajimerkki	Määrä	Laatu	Kpl

Yleistoleranssit		Mittakaava	Tuote	NP2 1500x2000_1100_260 Perustus	
ISO2768-m		1:15 (1:20)	Liittyy		Kärkiläppä pitkällä sivulla
Massa		kg	Projekti		
Suunn.		2013-05-17 HLa	Kuormauslaitteet		
Tark.		2013-05-17 HLa	MESVAC OY Jorvaksen Myllytie 5 02420 Jorvas puh. +358 10 836 3000 fax. +358 6 474 0474 www.mesvac.fi Heikki.Latvala@Mesvac.fi	Ent. Uusi	
0		2013-05-17	HLa2279		
Merkki	Muutos	Pvm	Muutt.	Hyv.	0

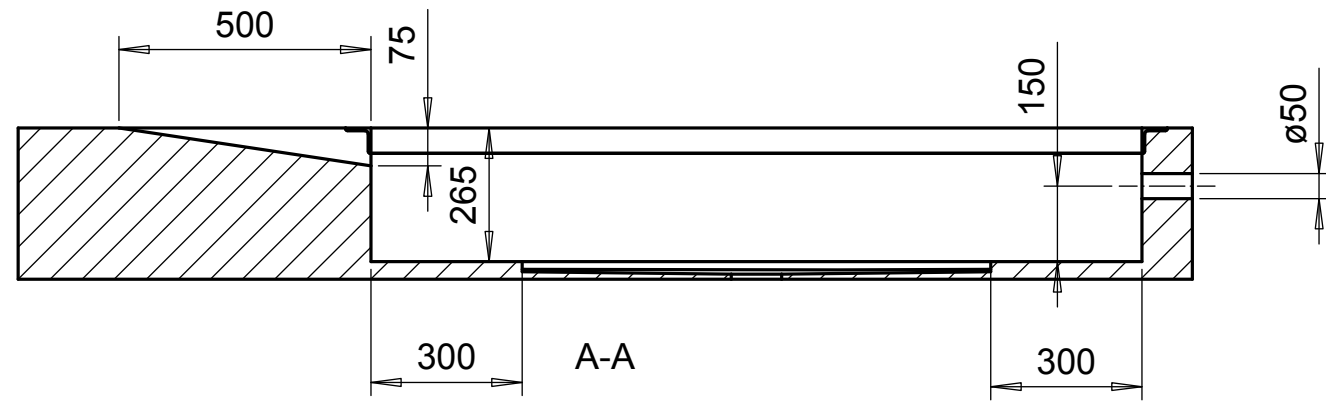

4	10056-1-L1-050x050x05	Tasakylkinen L-Profiili, kuumavalssattu	EN10056-1	L1-050x050x05	560	S 235 JRG2	2
3	10056-1-L1-050x050x05	Tasakylkinen L-Profiili, kuumavalssattu	EN10056-1	L1-050x050x05	2130	S 235 JRG2	1
2	10056-1-L1-050x050x05	Tasakylkinen L-Profiili, kuumavalssattu	EN10056-1	L1-050x050x05	1630	S 235 JRG2	2
1	Monttu						1
Osa	Piirustusnumero Tavaratunnus	Osan tai kokoonpanoryhmän kuvaus	Standardi tai luettelo	Muoto, malli Lajimerkki	Määrä	Laatu	Kpl

Yleistoleranssit		Mittakaava	Tuote	NP2 1500x2000_1100_260 Perustus
ISO2768-m		1:15	Liittyy	
Massa		kg	Projekti	
Suunn		2013-05-17 HLa	Kuormauslaitteet	
Tark.		2013-05-17 HLa	MESVAC OY Jorvaksen Myllytie 5 02420 Jorvas puh. +358 10 836 3000 fax. +358 6 474 0474 www.mesvac.fi Heikki.Latvala@Mesvac.fi	Ent. Uusi
Hyv.				HLa2279b 0

0		2013-05-17	HLa	
Merkki	Muutos	Pvm	Muutt.	Hyv.