


Konttisillan syöttöjännite 3/PEN 400V 50Hz, Syöttökaapeli 5G2,5 mm²
 Sulakekoko 3 x 16 A, ohjausjännite 24VDC. Moottoriteho 2,2 kW.
 Lämpivienti sähkösyötölle ø 50 mm. Lämpivienti tuodaan lattiatasoon
 ohjauskeskuksen alapuolelle, Ohjauskeskukselta oltava näköyhteys konttisillalle.
 Perustus ei kuulu Mesvac toimitukseen.

3	Lisätty kiila-ankkureiden kiinnityspaikat	2019-01-29	HLa	ALe
2	Konttitilan kiinnitys kiila-ankkureilla.	2018-08-10	HLa	HLa
1	SBKLR mitoitus muutettu	2017-01-27	HLa	HLa
Merkki	Muutos	Pvm	Muutt.	Hyv

2	HLa1004	SBKLR 300x300						2
1	10056-1-L2-200x100x10	Erikyllinen L-Profiili, kuumavalssattu	EN10056-1	L2-200x100x10	3000	S 235 JRG2		1
Osa	Piirustusnumero	Osan tai kokoonpanoryhmän kuvaus	Standardi tai luettelo	Muoto, malli Lajimerkki	Määrä	Laatu		Kpl
Yleistoleranssit		Mittakaava	Tuote		Konttiuormaustaskun perustus 6t			
ISO2768-m		1:60 (1:5)	Liittyy		Konttisilta 3300x6700 6t			
Massa			Projektin		Perustukset			
Suunn.		2015-10-29 HLa	MESVAC		Ent.			
Tark.		2015-10-29 HLa	HÖRMANN		Uusi			
Hyv.			Quality Doors • Top Service		HLa5189			
			Jorvaksen Myllytie 5, 02420 Jorvas puh. +358 10 836 3000. +358 40 545 7410 Heikki.Latvala@Mesvac.fi www.mesvac.fi		1/2			
					3			

Oviaukon kulmarautaa 200x100x10 kuormittaa pystykuorma $Q=70$ kN alueella 200x200 mm, pahimmillaan 1300 mm välein (trukin pyöräkuorma) sekä saman alueen vaakasuuntainen jarrutuskuorma 14 kN.

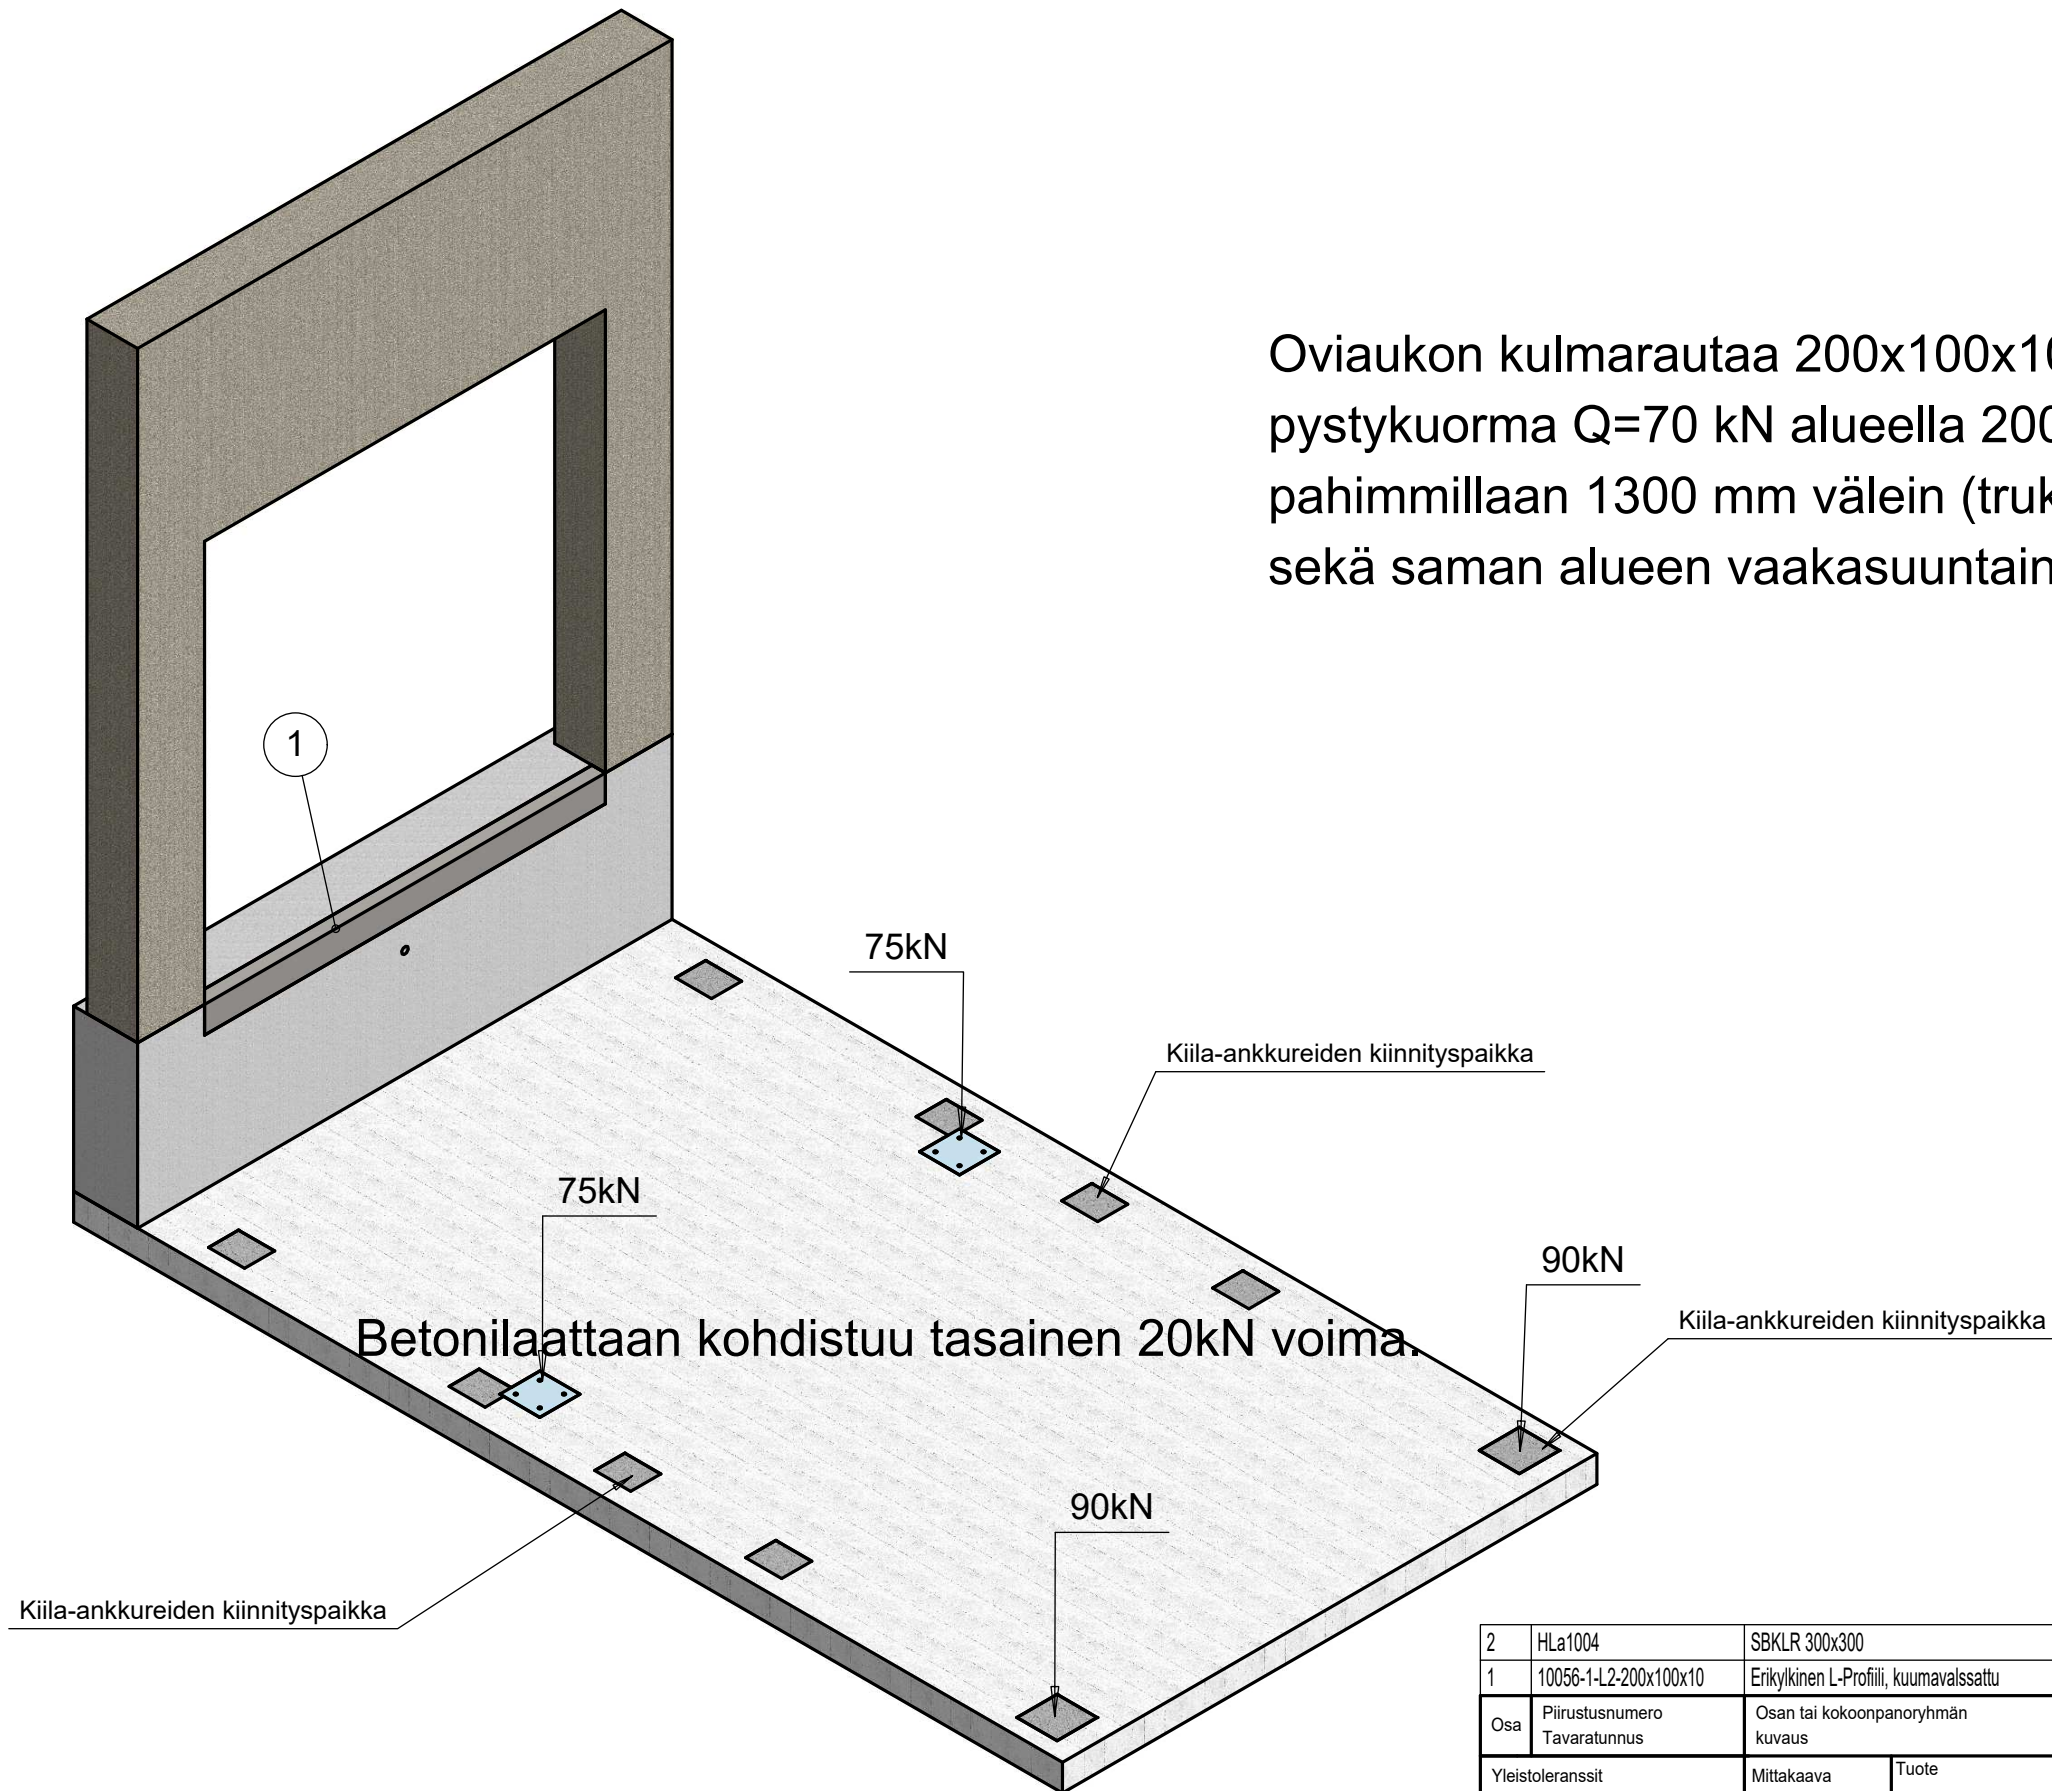

2	HLa1004	SBKLR 300x300						2
1	10056-1-L2-200x100x10	Erikyllinen L-Profiili, kuumavalsattu	EN10056-1	L2-200x100x10	3000	S 235 JRG2		1
Osa	Piirustusnumero Tavaratunnus	Osan tai kokoonpanoryhmän kuvaus	Standardi tai luettelo	Muoto, malli Lajimerkki	Määrä	Laatu		Kpl
Yleistoleranssit		Mittakaava	Tuote		Konttikuormaustaskun perustus 6t			
ISO2768-m		1:40	Liittyy					
Massa			Konttisilta 3300x6700 6t					
Suunn.		2015-10-29 HLa	Projektin		Ent.			
Tark.		2015-10-29 HLa	Perustukset					
Merkki		Muutos			HLa5189-2 2/2 3			
		Pvm	Quality Doors • Top Service Jorvaksen Myllytie 5, 02420 Jorvas puh. +358 10 836 3000. +358 40 545 7410 Heikki.Latvala@Mesvac.fi www.mesvac.fi					

3	Lisätty kiila-ankkureiden kiinnityspaikat	2019-01-29	HLa	ALe
2	Konttitilan kiinnitys kiila-ankkureilla.	2018-08-10	HLa	HLa
1	SBKLR mitoitus muutettu	2017-01-27	HLa	HLa
Merkki	Muutos	Pvm	Muutt.	Hyv.