


DET1
1:10


B-B

MESVAC KONTTISILLAN PERUSTUKSET 6t .
LÄPIVIENTI SÄHKÖSYÖTÖLLE ø50 MM. LÄPIVIENTI
TEHDÄÄN OVIAUKON KESKELLE N. 400 mm LATTIATASOSTA
ALASPÄIN. LÄPIVIENTI TUODAAN OHJAUSKESKUKSEN
ALAPUOLELLE LATTIATASOON. OHJAUSKESKUKSELTA
ON OLTAVA NÄKÖYHTEYS KUORMAUSSILLALLE.
SYÖTTÖ TUODAAN 5G2,5 mm² KAAPELILLA. ETUSULAKE 3X16A
PERUSTUS EI KUULU MESVAC TOIMITUKSEEN.

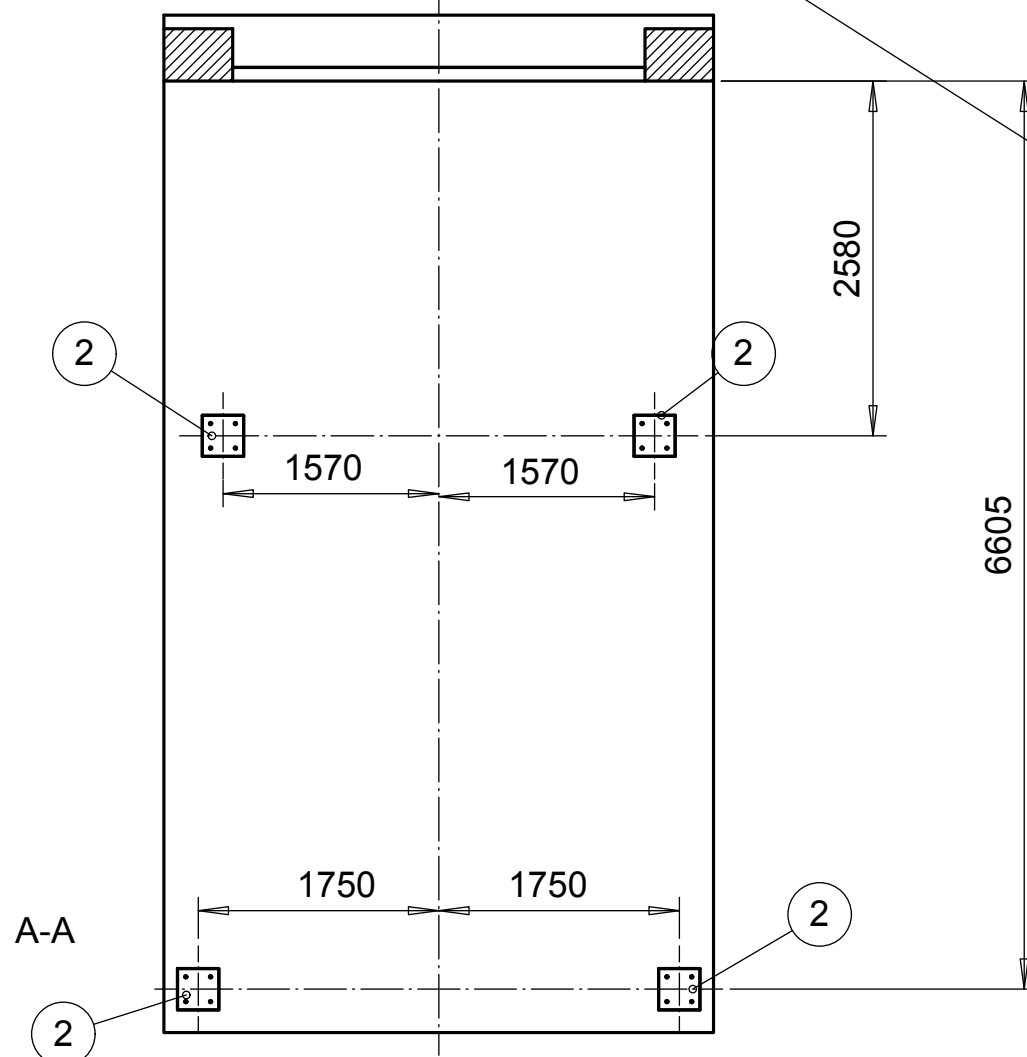

2	HLa1004	SBKLR 300x300						4
1	10056-1-L2-200x100x10	Erikyllinen L-Profiili, kuumavalssattu	EN10056-1	L2-200x100x10	3000	S 235 JRG2		1
Osa	Piirustusnumero Tavaratunnus	Osan tai kokoonpanoryhmän kuvaus	Standardi tai luettelo	Muoto, malli Lajimerkki	Määrä	Laatu		Kpl
Yleistoleranssit		Mittakaava	Tuote		Konttikuormaustaskun perustus 9t			
ISO2768-m		1:55 (1:10)	Liittyy		Konttisilta 3300x6700 6t			
Massa			Projektin		Perustukset			
Suunn.		2015-10-29 HLa	MESVAC		Ent.			
Tark.		2015-10-29 HLa	HÖRMANN		Uusi			
Hyv.			Quality Doors • Top Service		HLa5190			
Merkki		Muutos	Jorvaksen Myllytie 5, 02420 Jorvas puh. +358 10 836 3000. +358 40 545 7410 Heikki.Latvala@Mesvac.fi www.mesvac.fi		1			

1	SBKLR mitoitus muutettu	2017-02-01	HLa	HLa
0		2015-10-29	HLa	HLa
Merkki	Muutos	Pvm	Muutt.	Hyv

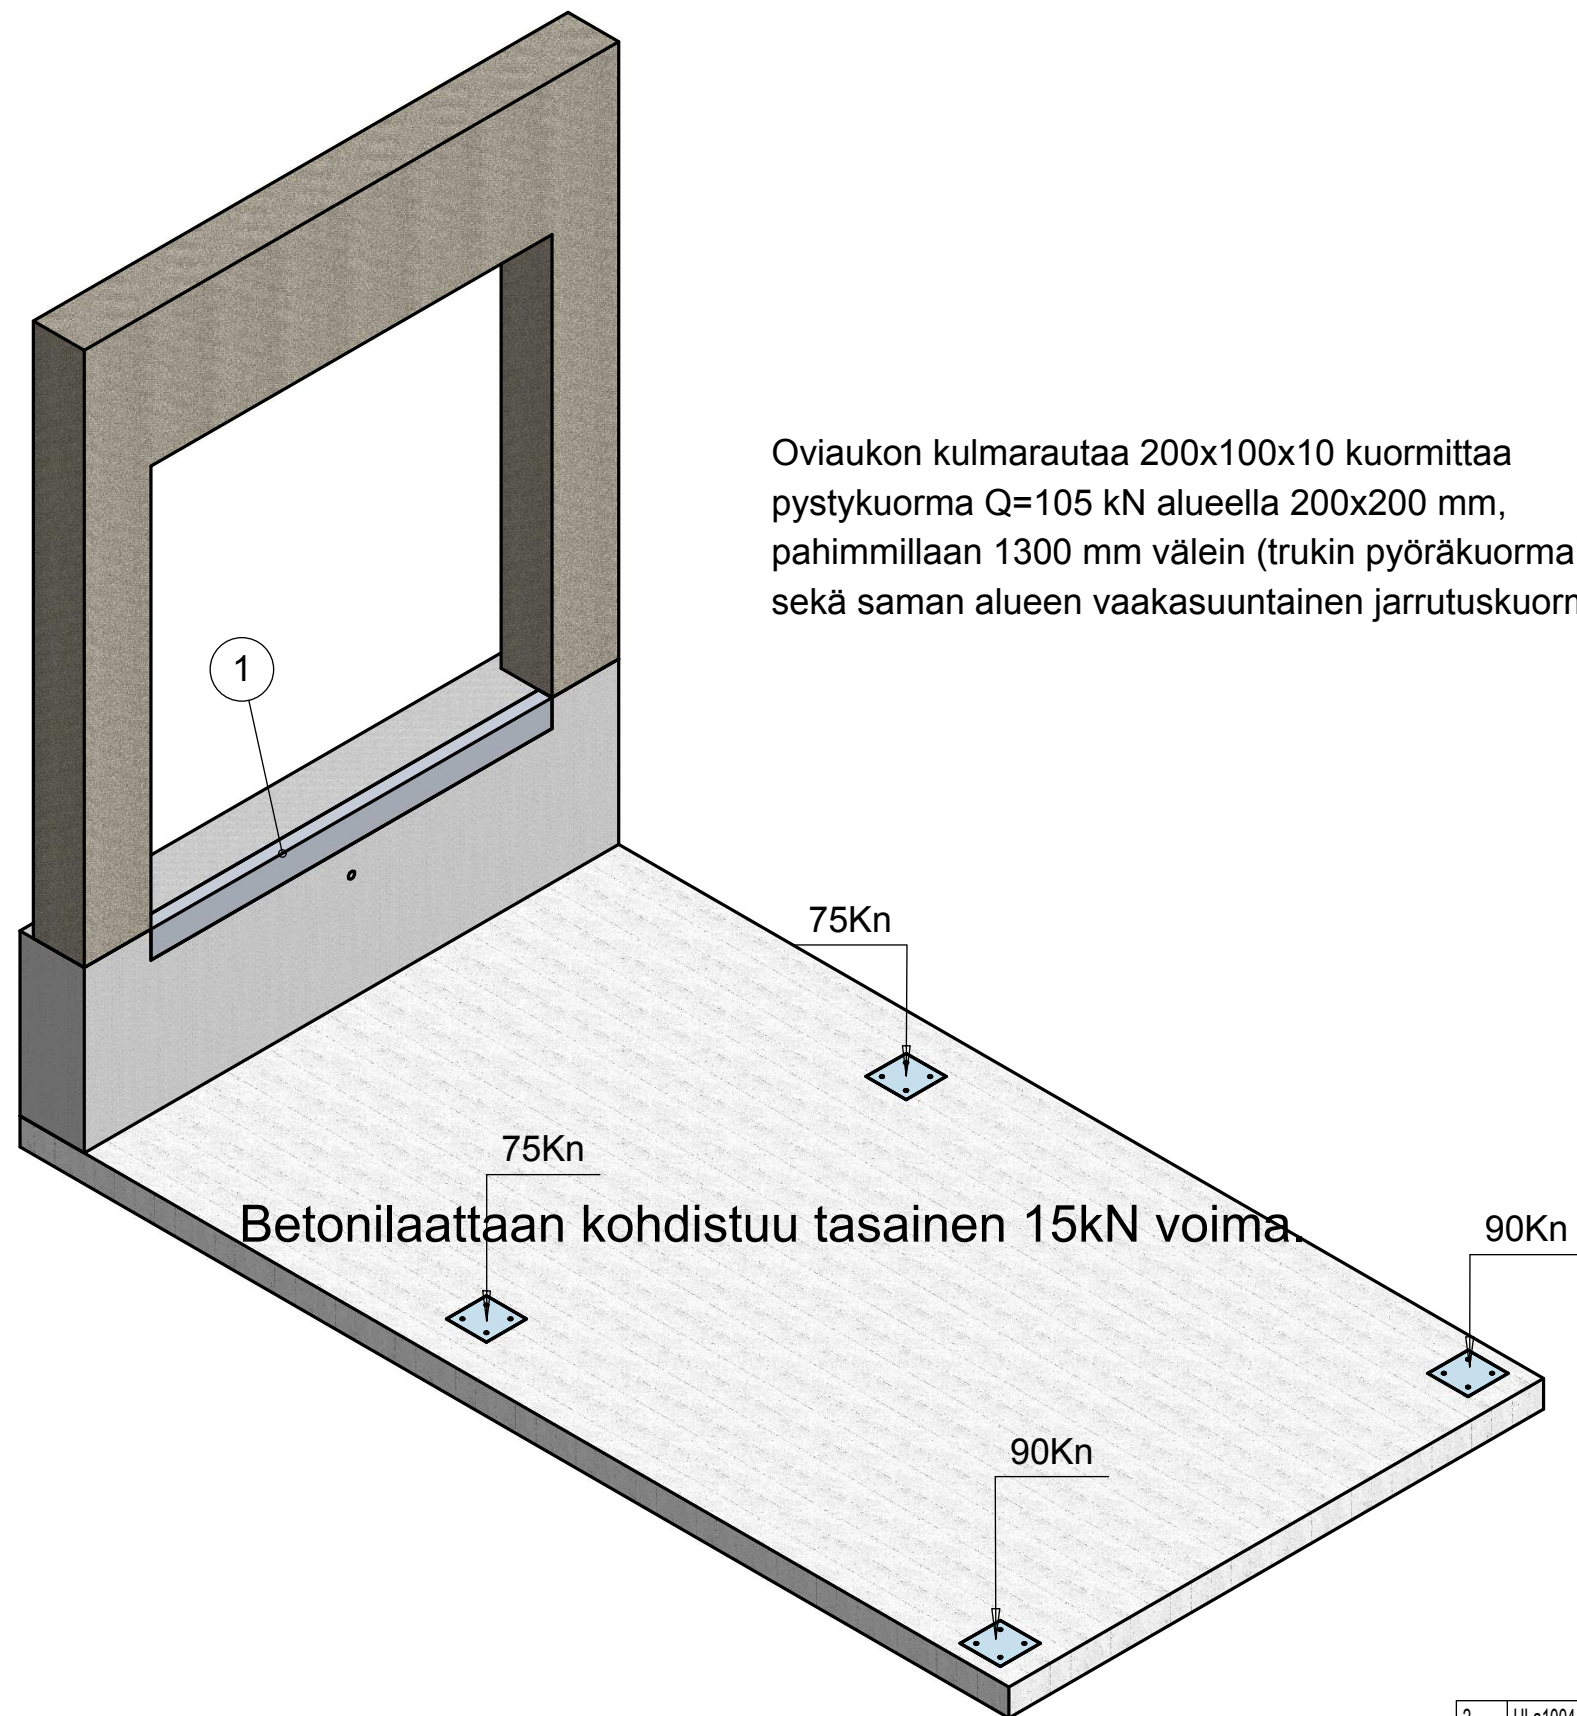

Oviaukon kulmarautaa 200x100x10 kuormittaa pystykuorma $Q=105 \text{ kN}$ alueella $200 \times 200 \text{ mm}$, pähimmillaan 1300 mm välein (trukin pyöräkuorma) sekä saman alueen vaakasuuntainen jarrutuskuorma 21 kN .

Betoni-laattaan kohdistuu tasainen 15 kN voima.

2	HLa1004	SBKLR 300x300					4
1	10056-1-L2-200x100x10	Erikyllinen L-Profiili, kuumavalssattu	EN10056-1	L2-200x100x10	3000	S 235 JRG2	1
Osa	Piirustusnumero Tavaratunnus	Osan tai kokoonpanoryhmän kuvaus	Standardi tai luettelo	Muoto, malli Lajimerkki	Määrä	Laatu	Kpl
Yleistoleranssit		Mittakaava	Tuote		Konttikuormaustaskun perustus 9t		
ISO2768-m		1:40	Liittyy				
Massa			Konttisilta 3300x6700 6t				
Suunn.		2015-10-29 HLa	Projektin		Ent.		
Tark.		2015-10-29 HLa	Perustukset				
Merkki		Muutos			Uusi		
		Pvm			HLa5190-2		
		Muutt.	Jorvaksen Myllytie 5, 02420 Jorvas puh. +358 10 836 3000. +358 40 545 7410 Heikki.Latvala@Mesvac.fi www.mesvac.fi		1		
		Hyv.					